




GRÜNBERG II

1. Obergeschoss

Haus A

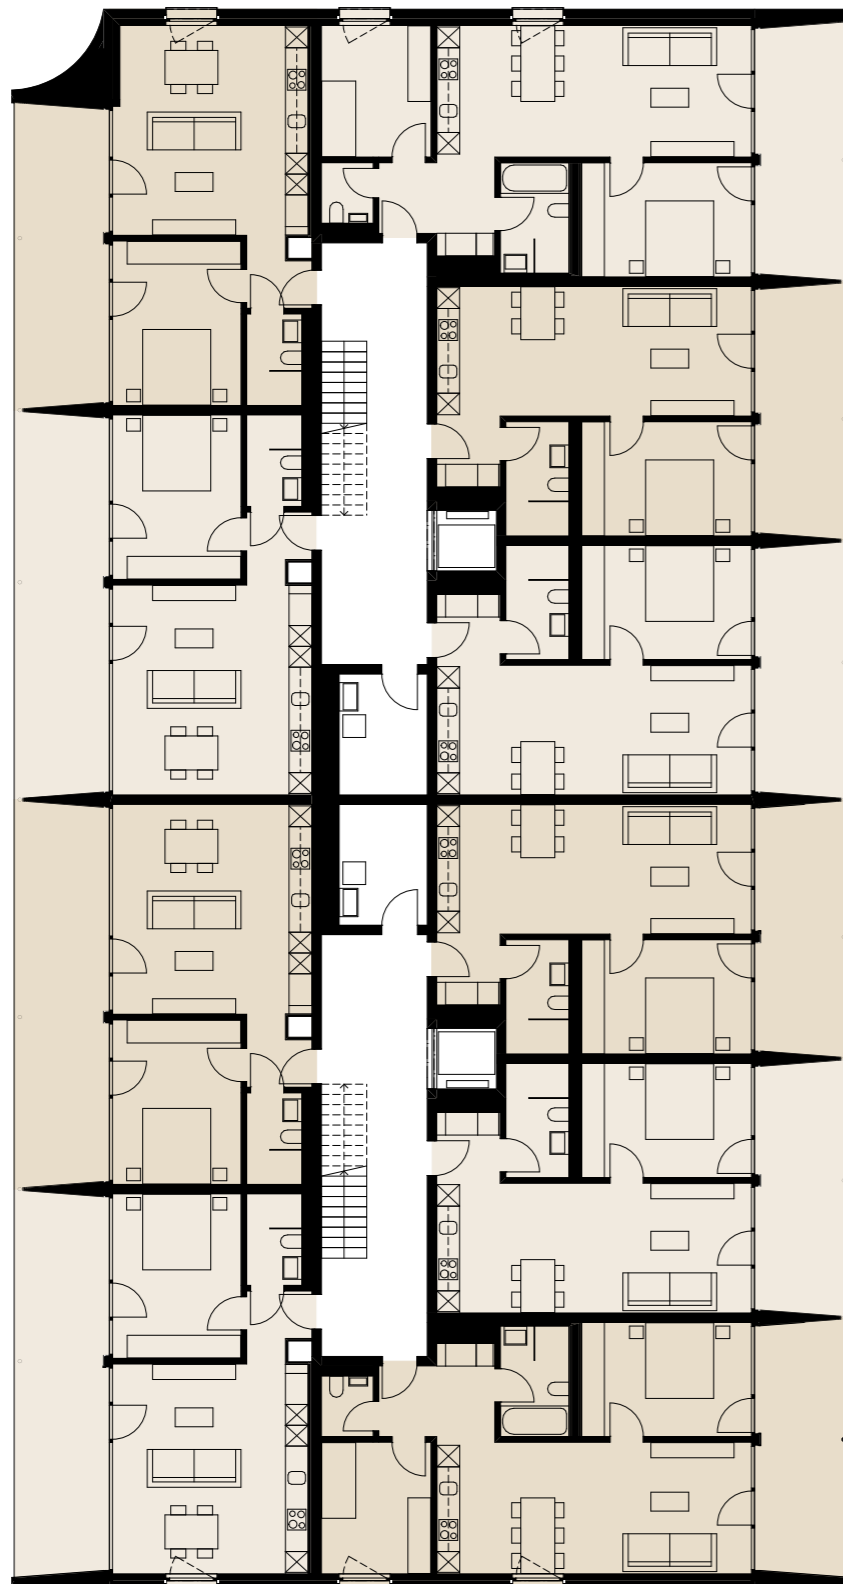

Whg A1.2
2.5-Zimmer-Wohnung
NWF: 53.6 m²

Whg A1.1
2.5-Zimmer-Wohnung
NWF: 54.7 m²

Whg A1.6
2.5-Zimmer-Wohnung
NWF: 54.7 m²

Whg A1.10
2.5-Zimmer-Wohnung
NWF: 54.1 m²

Whg A1.3
3.5-Zimmer-Wohnung
NWF: 73.3 m²

Whg A1.4
2.5-Zimmer-Wohnung
NWF: 55.7 m²


Whg A1.5
2.5-Zimmer-Wohnung
NWF: 55.7 m²

Whg A1.7
2.5-Zimmer-Wohnung
NWF: 55.7 m²

Whg A1.8
2.5-Zimmer-Wohnung
NWF: 55.7 m²

Whg A1.9
3.5-Zimmer-Wohnung
NWF: 73.3 m²

Haus B

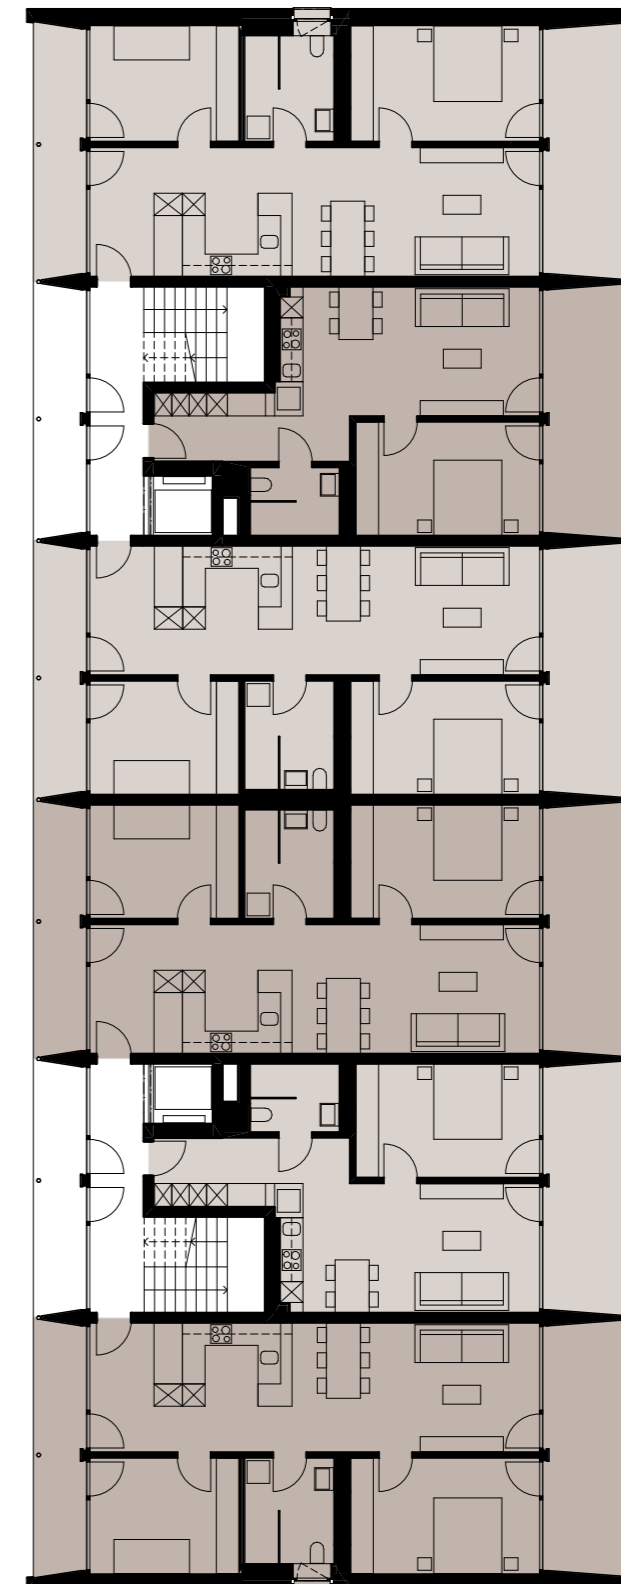

Whg B1.1
3.5-Zimmer-Wohnung
NWF: 79.6 m²

Whg B1.2
2.5-Zimmer-Wohnung
NWF: 56.4 m²

Whg B1.3
3.5-Zimmer-Wohnung
NWF: 80.50 m²

Whg B1.4
3.5-Zimmer-Wohnung
NWF: 80.50 m²

Whg B1.5
2.5-Zimmer-Wohnung
NWF: 56.4 m²

Whg B1.6
3.5-Zimmer-Wohnung
NWF: 79.6 m²