




GRÜNBERG II

3. Obergeschoss

Haus A

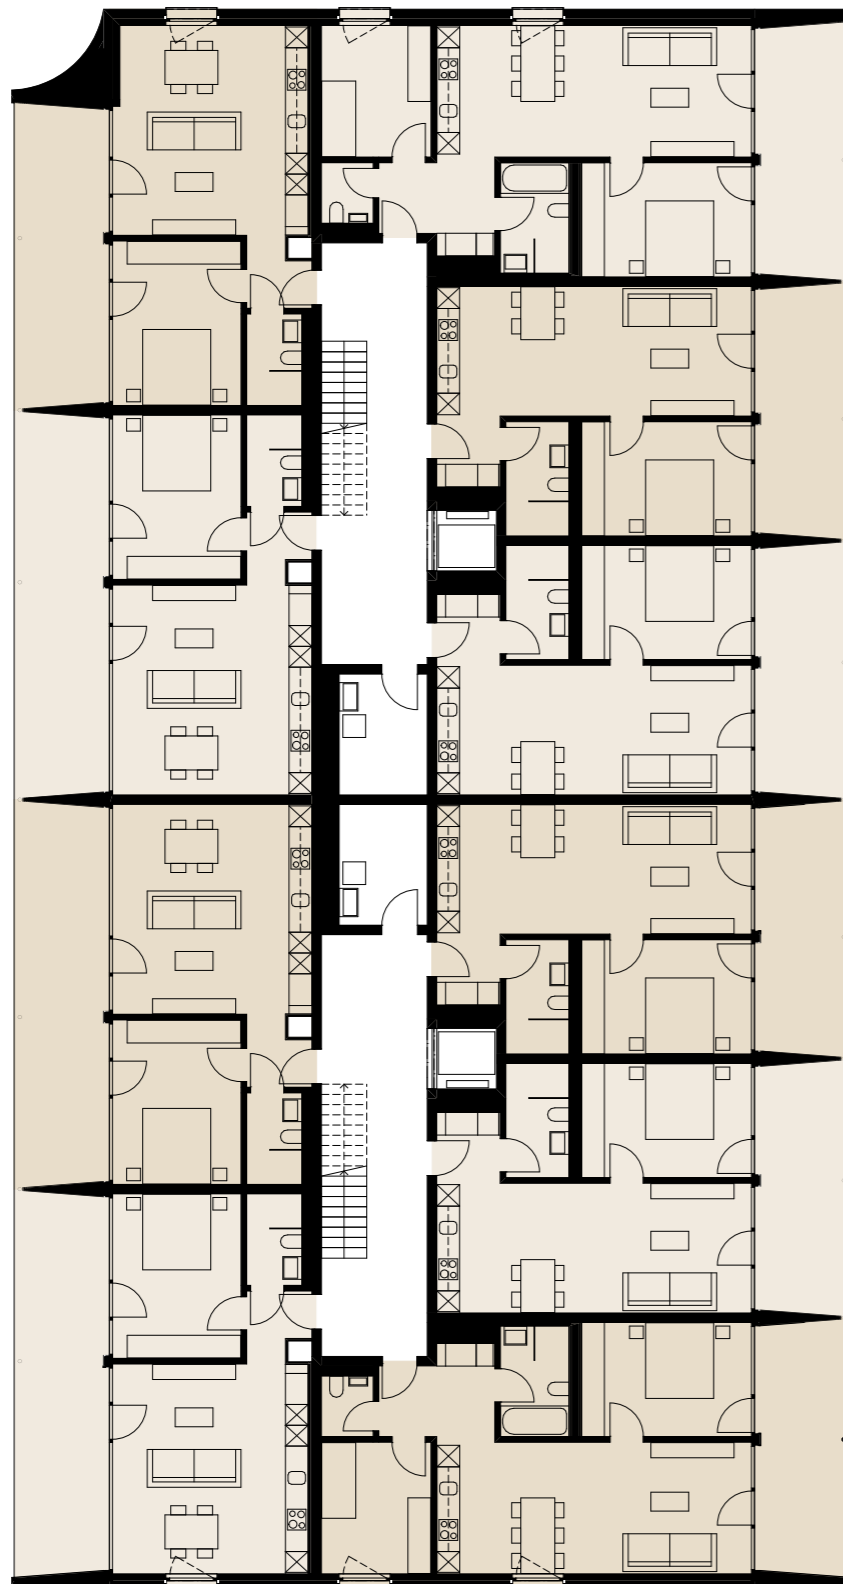

Whg A3.2
2.5-Zimmer-Wohnung
NWF: 53.6 m²

Whg A3.1
2.5-Zimmer-Wohnung
NWF: 54.7 m²

Whg A3.6
2.5-Zimmer-Wohnung
NWF: 54.7 m²

Whg A3.10
2.5-Zimmer-Wohnung
NWF: 54.1 m²

Whg A3.3
3.5-Zimmer-Wohnung
NWF: 73.3 m²

Whg A3.4
2.5-Zimmer-Wohnung
NWF: 55.7 m²


Whg A3.5
2.5-Zimmer-Wohnung
NWF: 55.7 m²

Whg A3.7
2.5-Zimmer-Wohnung
NWF: 55.7 m²

Whg A3.8
2.5-Zimmer-Wohnung
NWF: 55.7 m²

Whg A3.9
3.5-Zimmer-Wohnung
NWF: 73.3 m²

Haus B

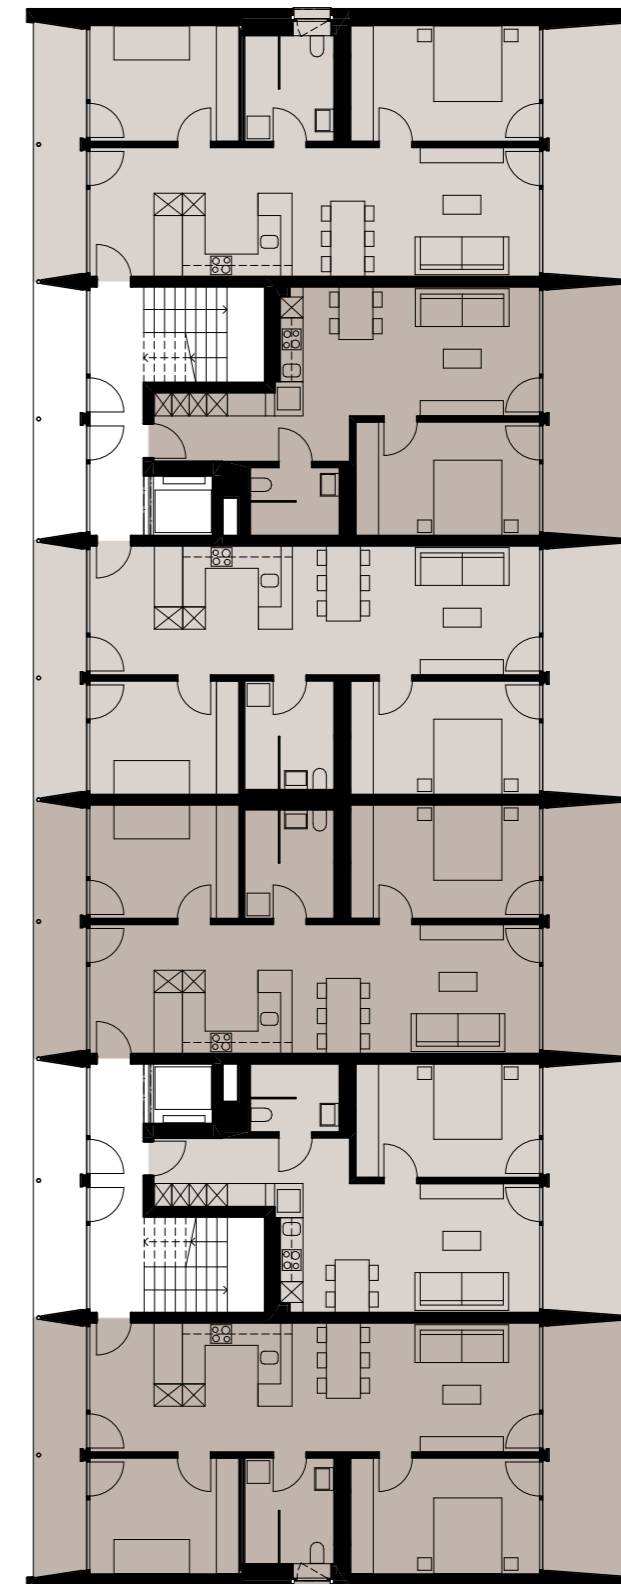

Whg B3.1
3.5-Zimmer-Wohnung
NWF: 79.6 m²

Whg B3.2
2.5-Zimmer-Wohnung
NWF: 56.4 m²

Whg B3.3
3.5-Zimmer-Wohnung
NWF: 80.50 m²

Whg B3.4
3.5-Zimmer-Wohnung
NWF: 80.50 m²

Whg B3.5
2.5-Zimmer-Wohnung
NWF: 56.4 m²

Whg B3.6
3.5-Zimmer-Wohnung
NWF: 79.6 m²

