


Haus A

Haus B

Whg A4.2
2.5-Zimmer-Wohnung
NWF: 47.3 m²

Whg A4.4
2.5-Zimmer-Wohnung
NWF: 47.3 m²

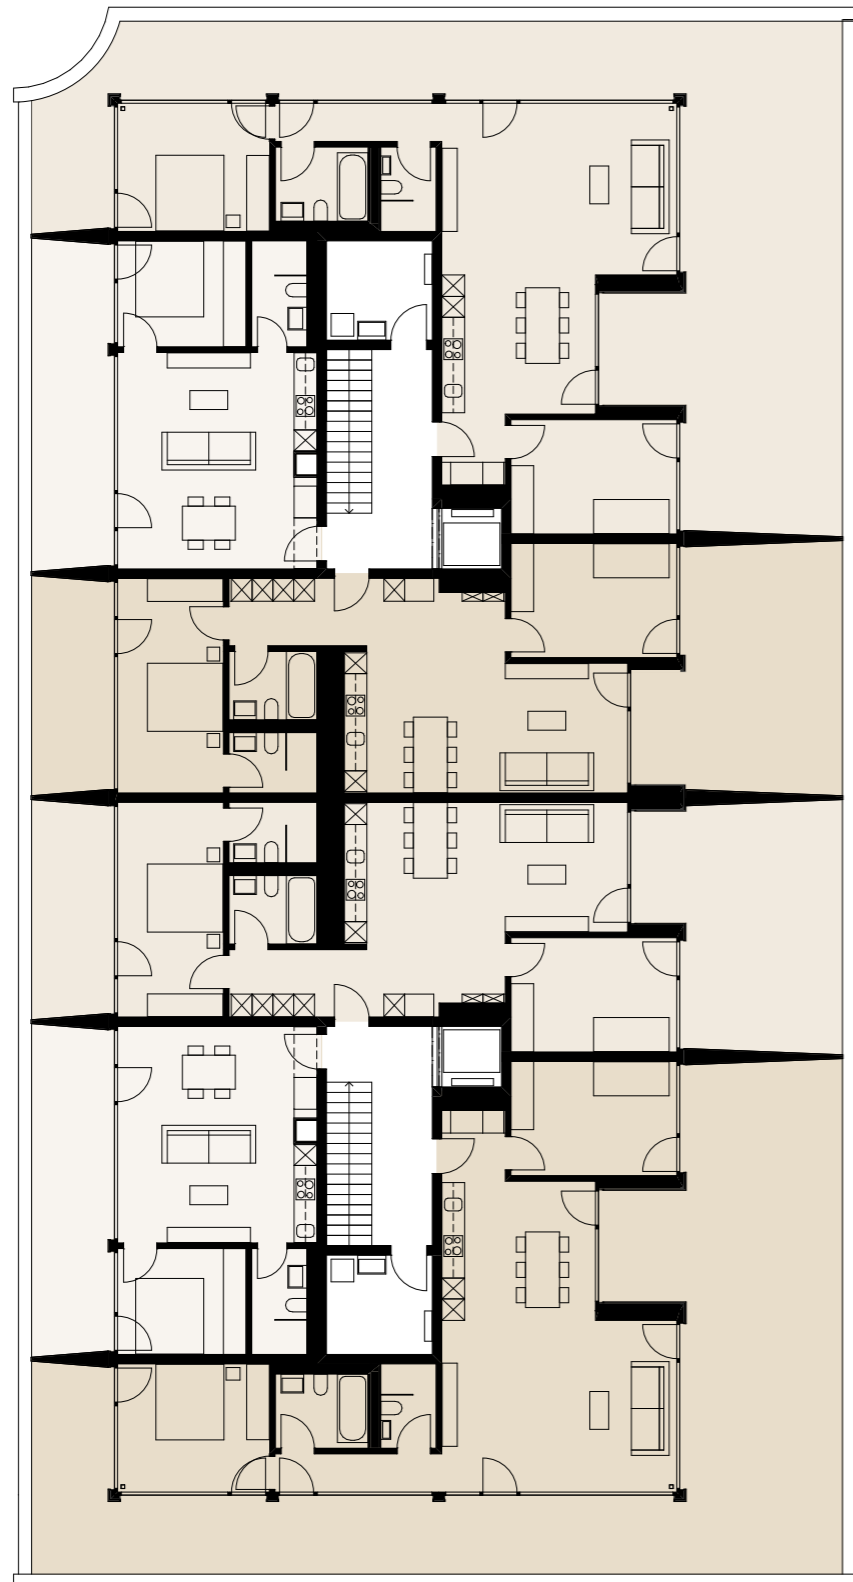

Whg A4.3
3.5-Zimmer-Wohnung
NWF: 91.7 m²

Whg A4.1
3.5-Zimmer-Wohnung
NWF: 85 m²

Whg A4.5
3.5-Zimmer-Wohnung
NWF: 85 m²

Whg A4.6
3.5-Zimmer-Wohnung
NWF: 91.7 m²

Whg B4.1
3.5-Zimmer-Wohnung
NWF: 88 m²

Whg B4.2
2.5-Zimmer-Wohnung
NWF: 62 m²

Whg B4.3
2.5-Zimmer-Wohnung
NWF: 62 m²

Whg B4.4
3.5-Zimmer-Wohnung
NWF: 88 m²

