


1. Obergeschoss

Wohnung A1.02

3.5 Zimmer

Fläche NWF: 78.6 m²

Balkon: 12.9 m²

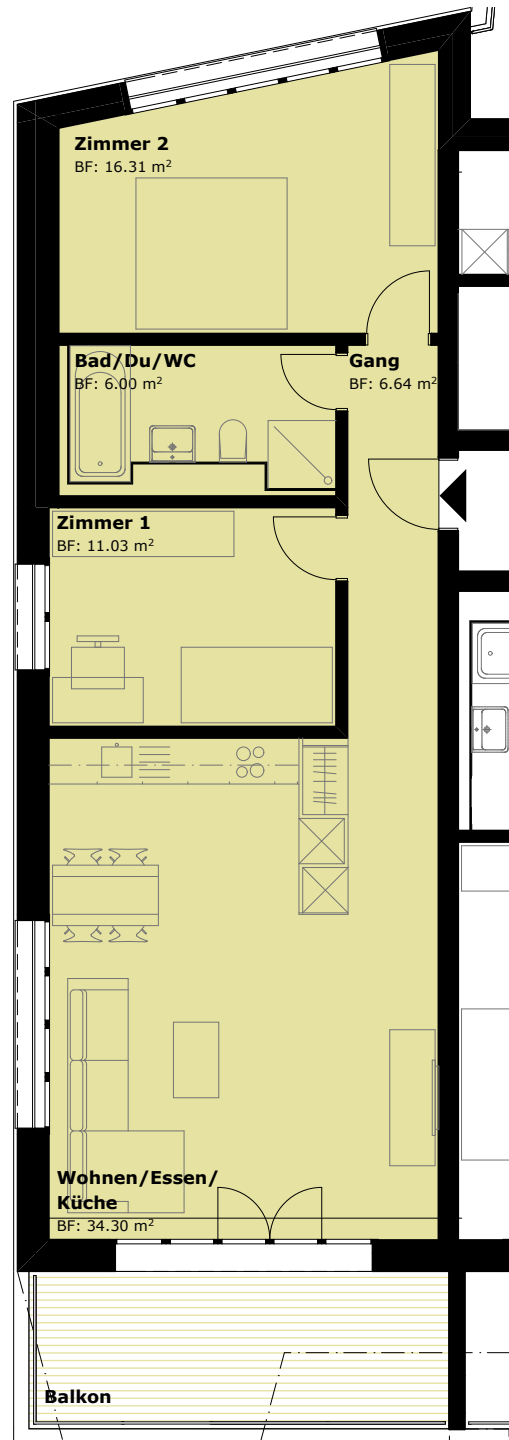

NWF = Sämtliche Flächen inkl. Innenwände
und Hälfte der Wohnungstrennwände

