


2. Obergeschoss

Wohnung A2.02

3.5 Zimmer

Fläche NWF: 78.6 m²

Balkon: 9.1 m²

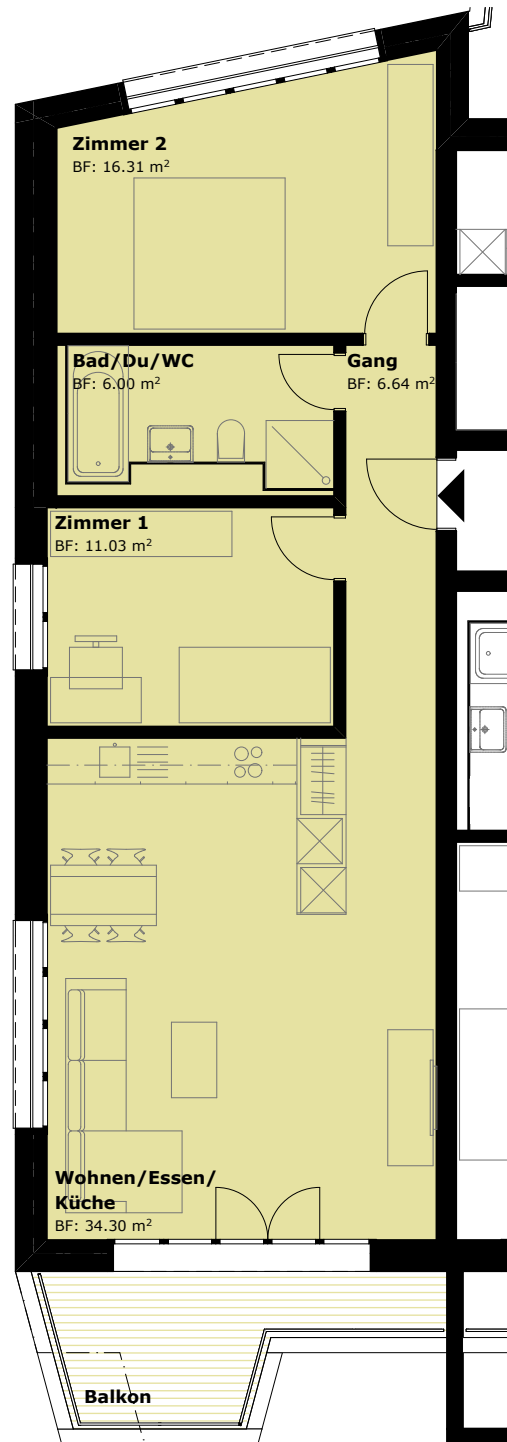

NWF = Sämtliche Flächen inkl. Innenwände
und Hälfte der Wohnungstrennwände

