


Attikageschoss

Wohnung A4.01

4.5 Zimmer

Fläche NWF: 127.7 m²

Terrasse: 101.3 m²

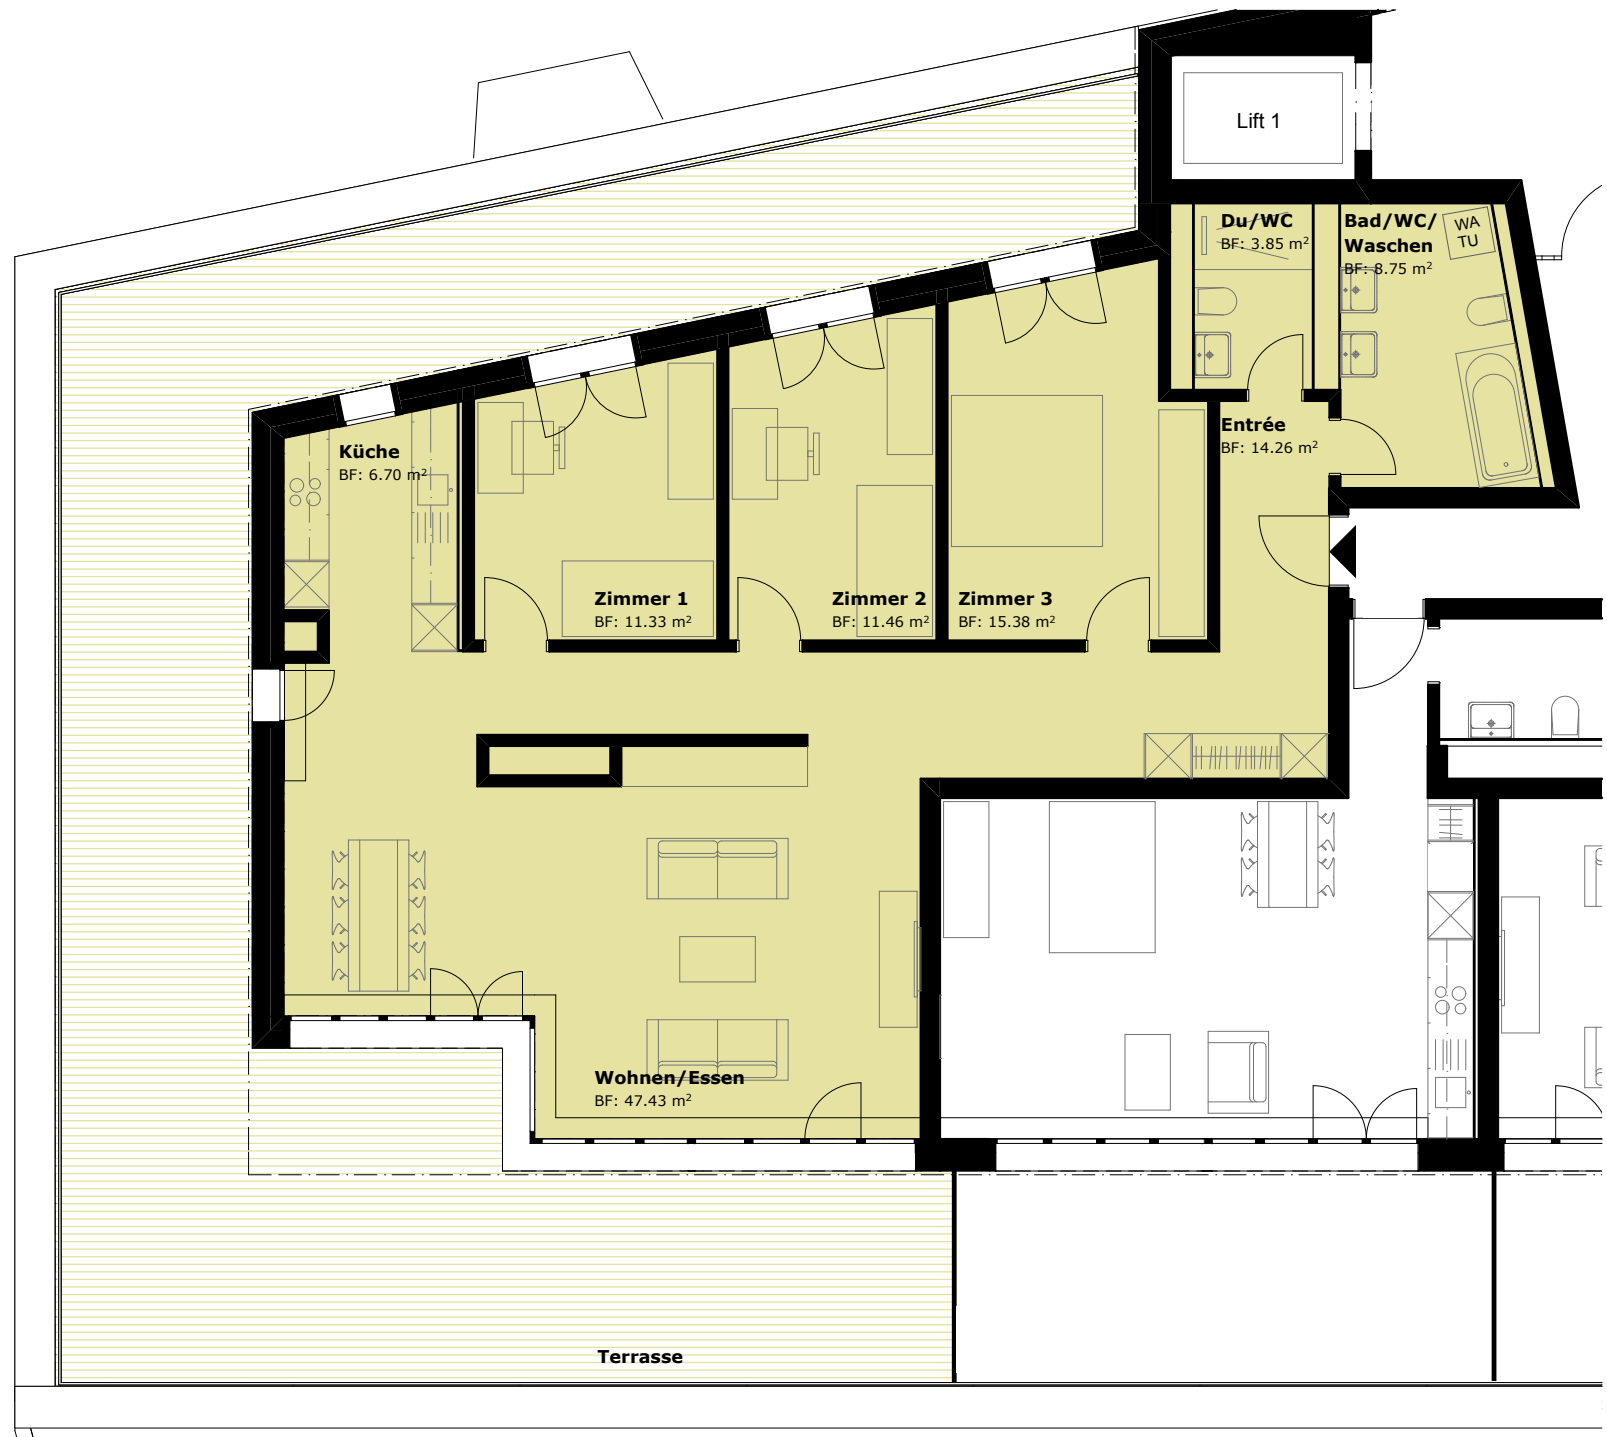

NWF = Sämtliche Flächen inkl. Innenwände
und Hälfte der Wohnungstrennwände

